



План расположения помещений 1 этажа об. 828 установки по
производству нитрита натрия

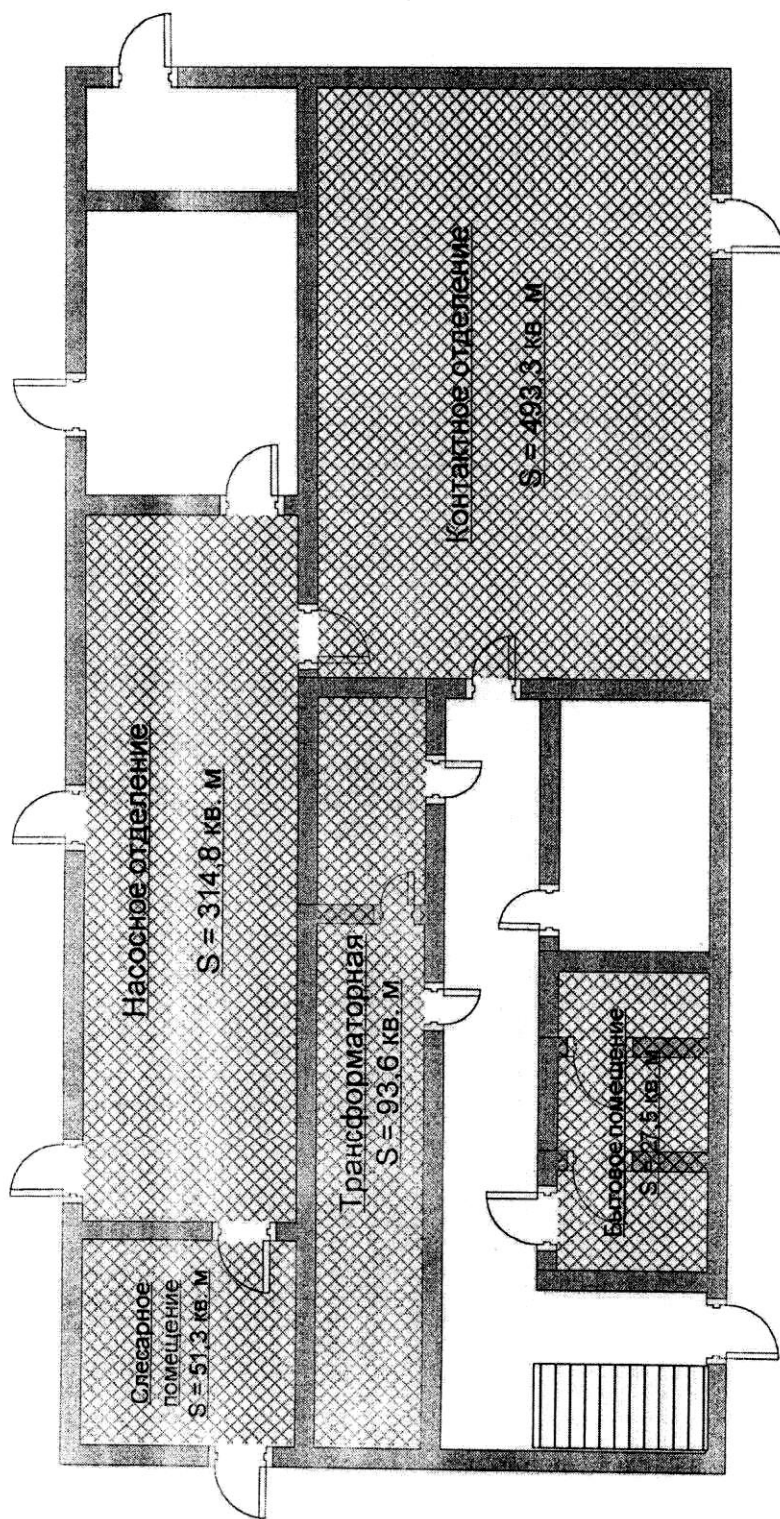


 Помещения, в которых
планируется монтаж АУПС

План расположения помещений 2 этажа об. 828 установки по
производству нитрита натрия

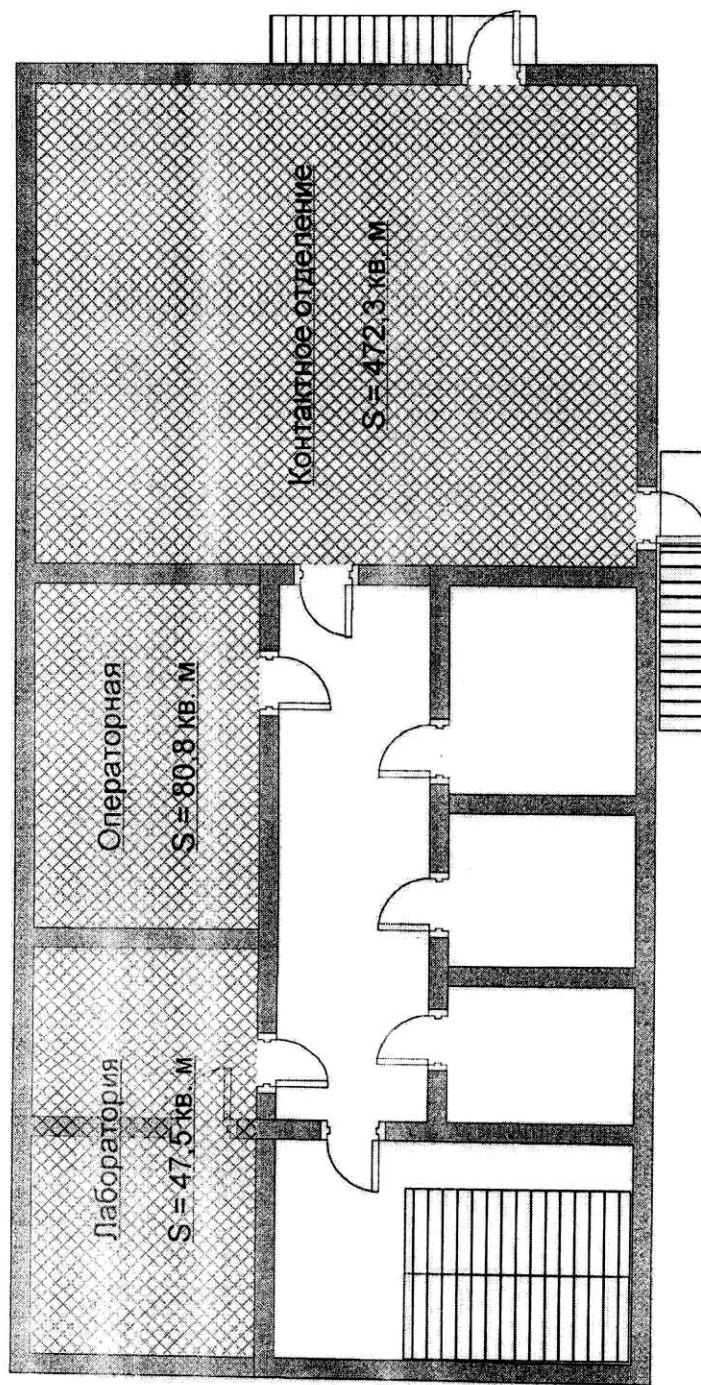

Помещения, в которых
планируется монтаж АУПС

План расположения помещений 3 этажа об. 828 установки по
производству нитрита натрия

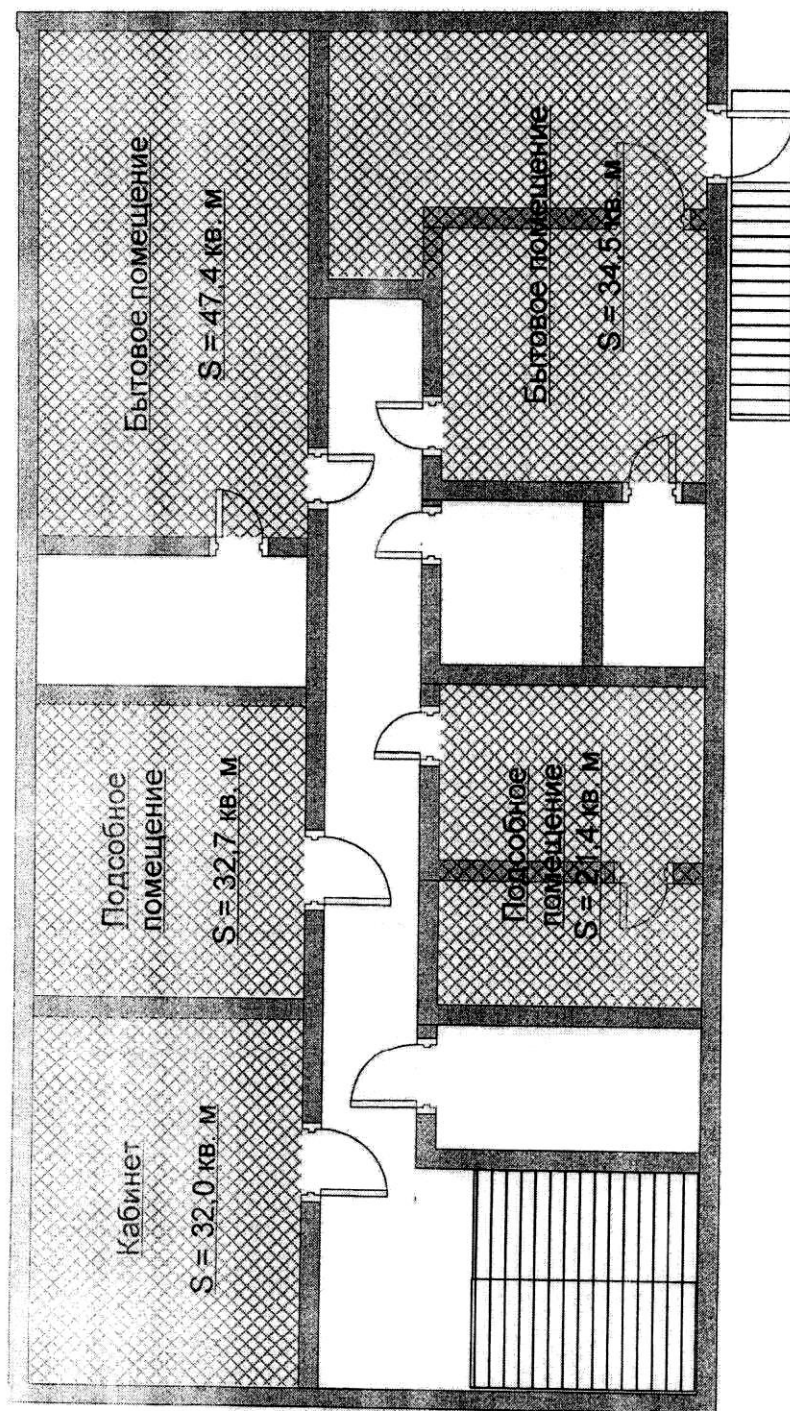

Помещения, в которых
планируется монтаж АУПС