


Приложение 6
Лист 1


План 3-го этажа об. 404

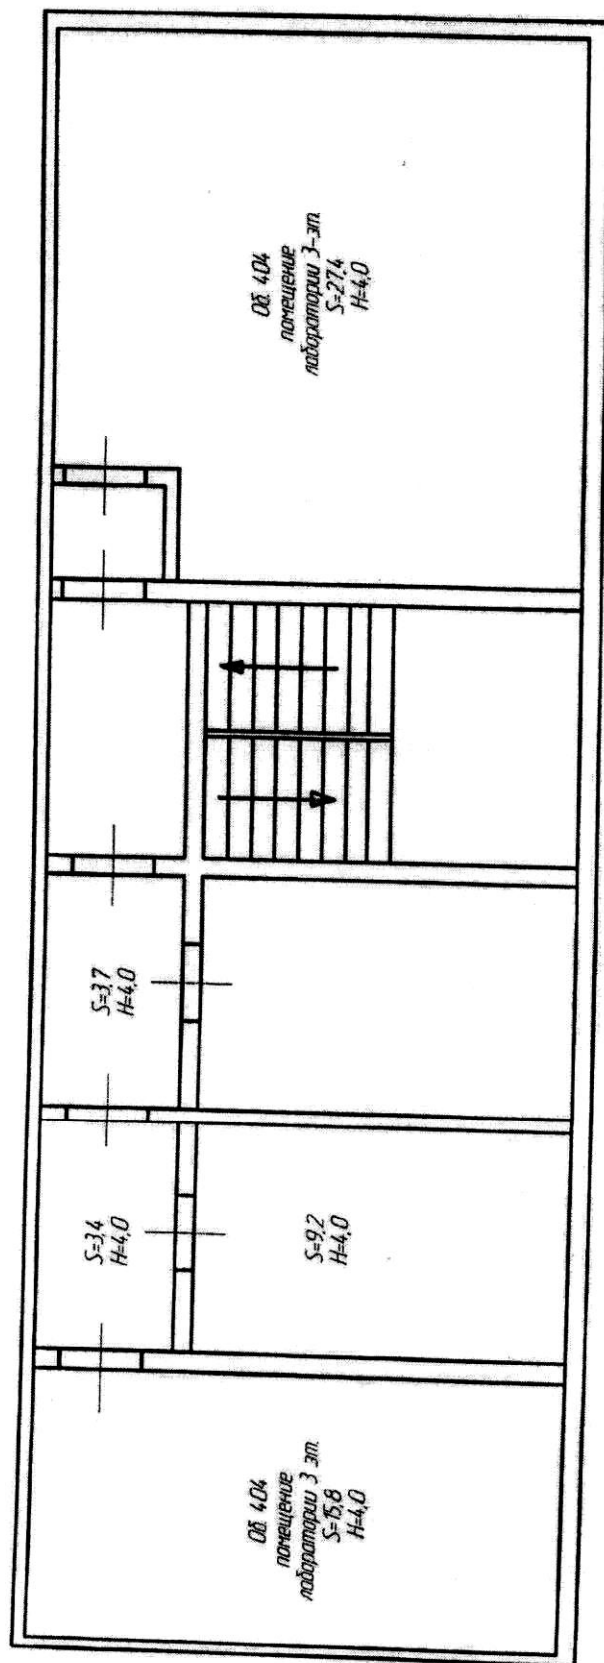

План 3-го этажа об. 404

АО «СХЗ», цех гидрирования НДМА, установка гидрирования НДМА

План 2-го этажа об. 404

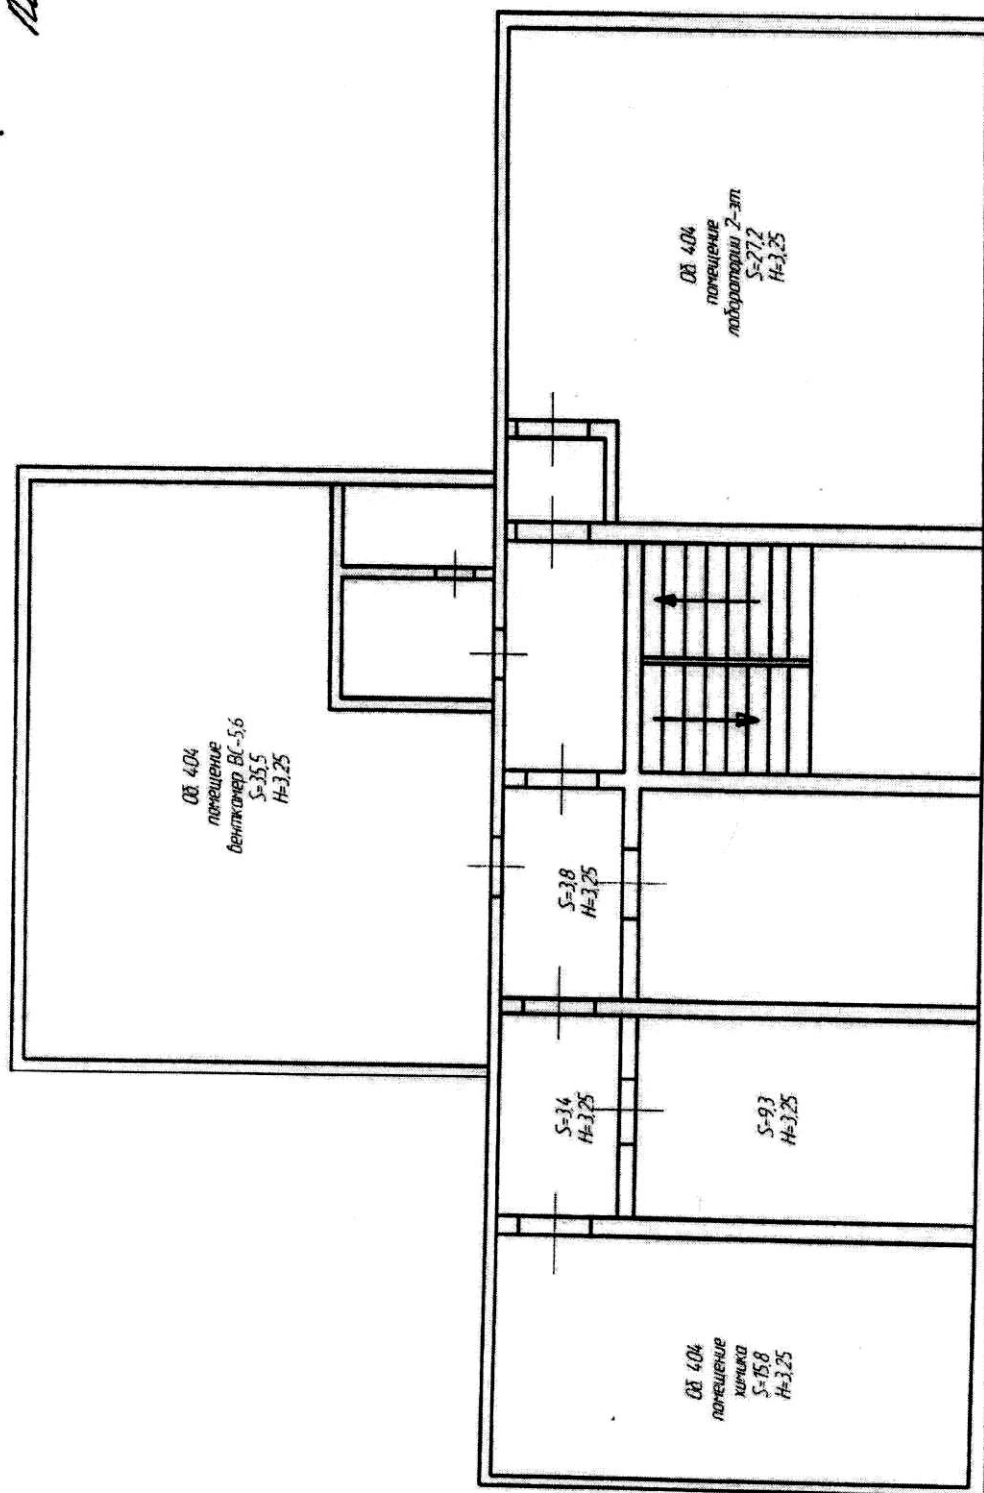


План 2-го этажа об. 404

АО «СХЗ», цех гидрирования НДМА, установка гидрирования НДМА


Приложение 6
Лист 3

План помещения 8а об. 404

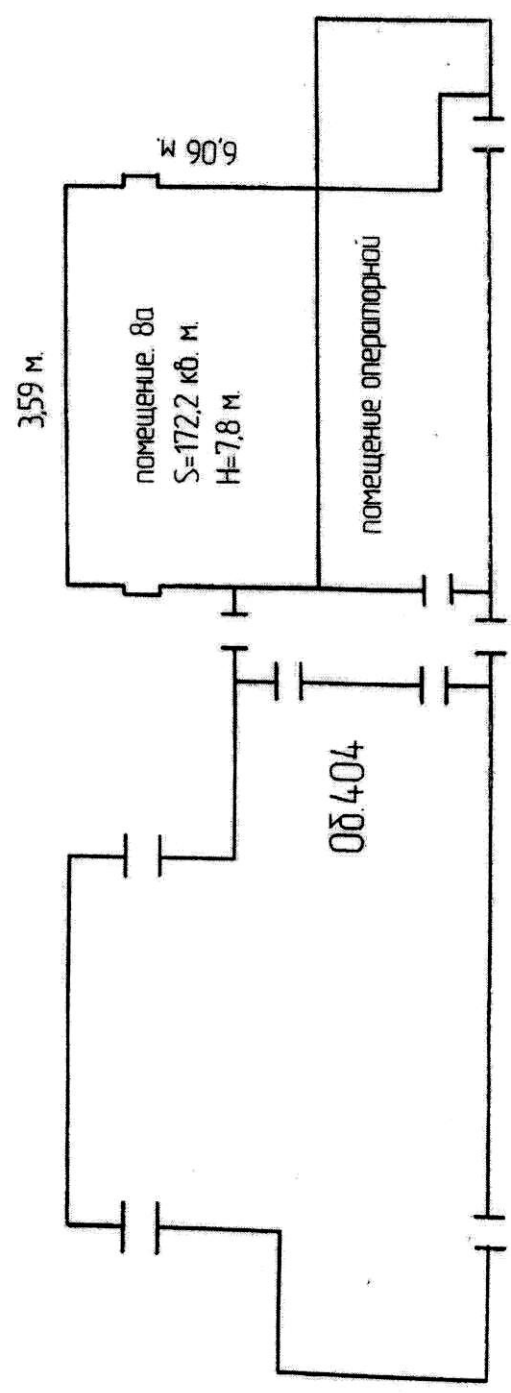

План помещения 8а об. 404
АО «СХЗ», цех гидроирования НДМА, установка гидроирования НДМА

Приложение 6
Лист 4

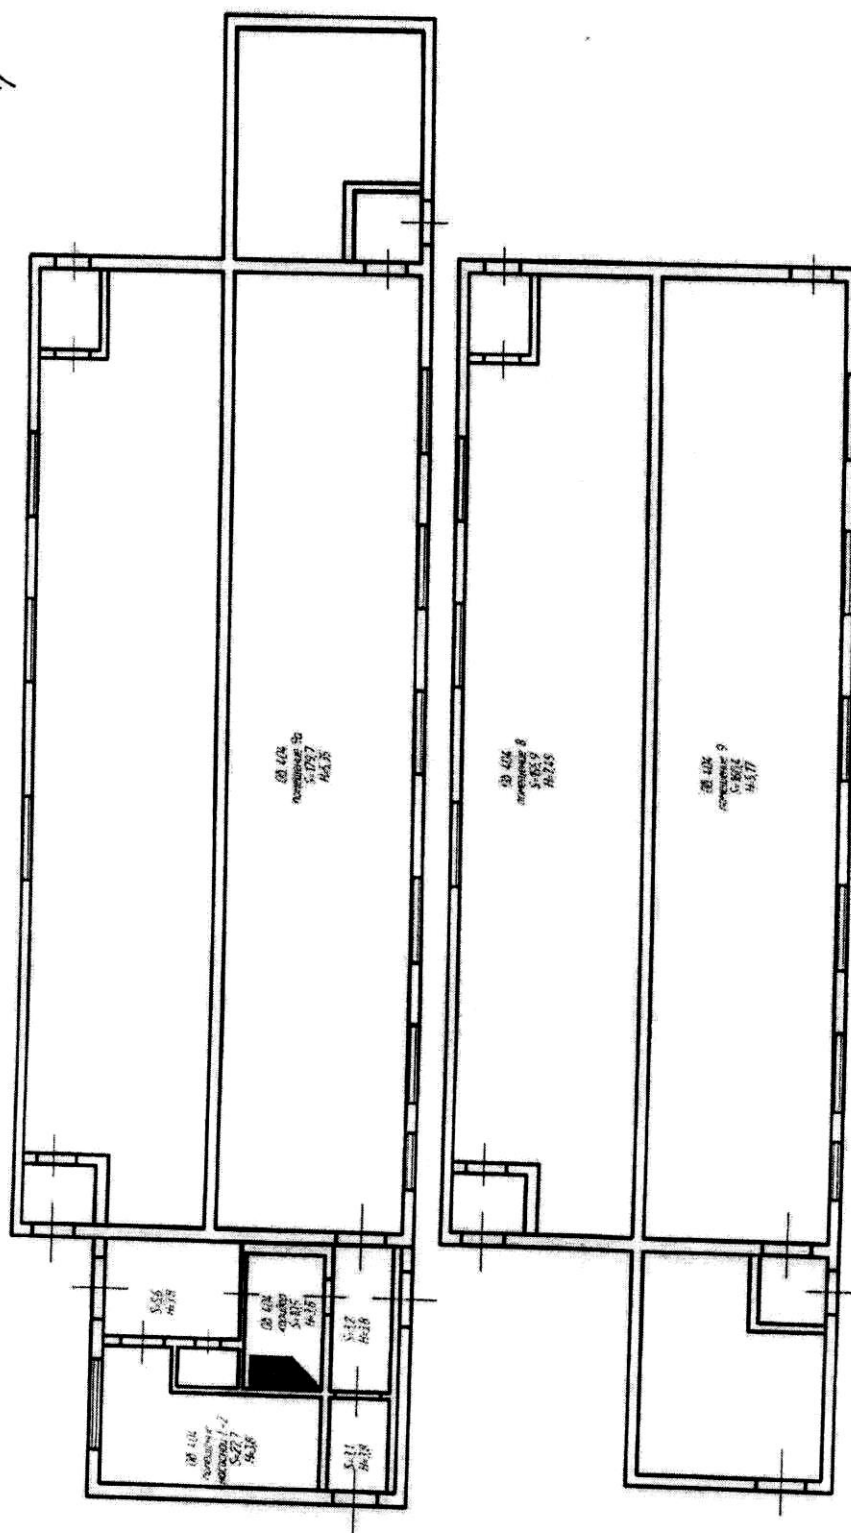

План помещения 8,9,9а, насосной Е-2 об.404

АО «СХЗ», цех гидроирования НДМА, установка гидроирования НДМА